



Dakraam Cast PMR  
Rookluik



Voorblad

Aan de tekeningen kunnen geen rechten worden  
ontleend, zij zijn enkel te gebruiken als richtlijn.



*Lei Import B.V.*

Battenweg 10, 6051 AD Maasbracht  
T:+31475-436439/@: info@lei-import.nl

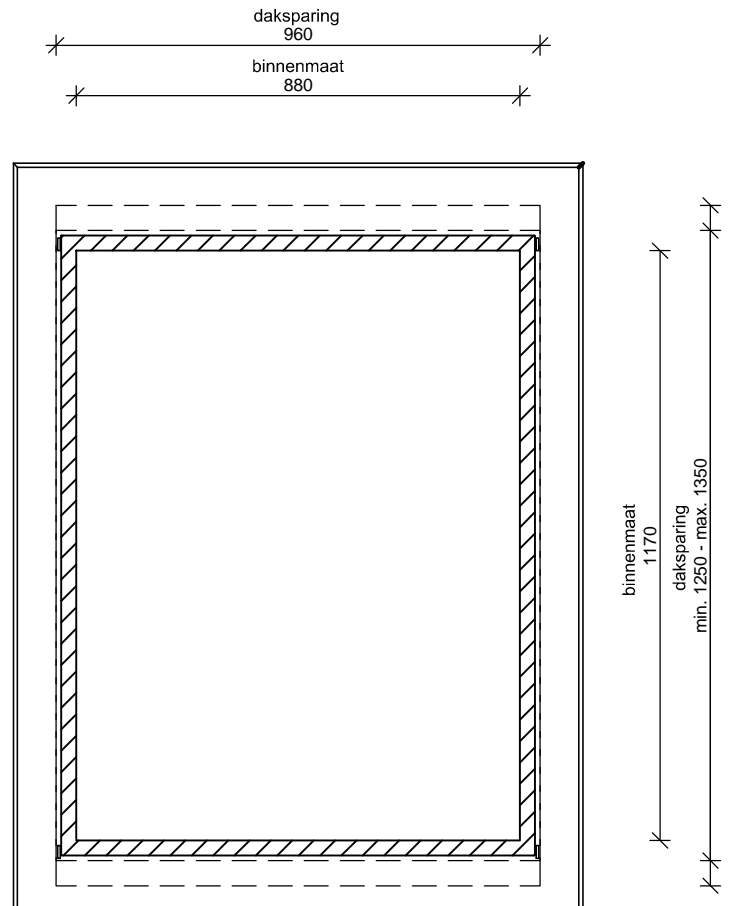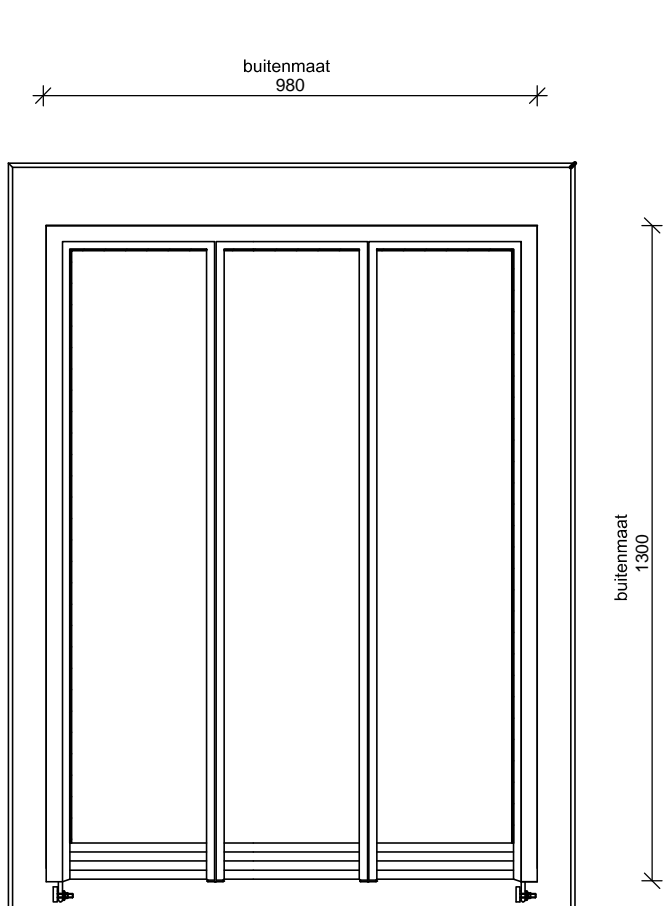

**Dakraam Cast PMR nummer 5  
Rookluik**



Aanzichten      Schaal: 1:15

Aan de tekeningen kunnen geen rechten worden  
ontleend, zij zijn enkel te gebruiken als richtlijn.



*Lei Import B.V.*

Battenweg 10, 6051 AD Maasbracht  
T:+31475-436439/@: info@lei-import.nl

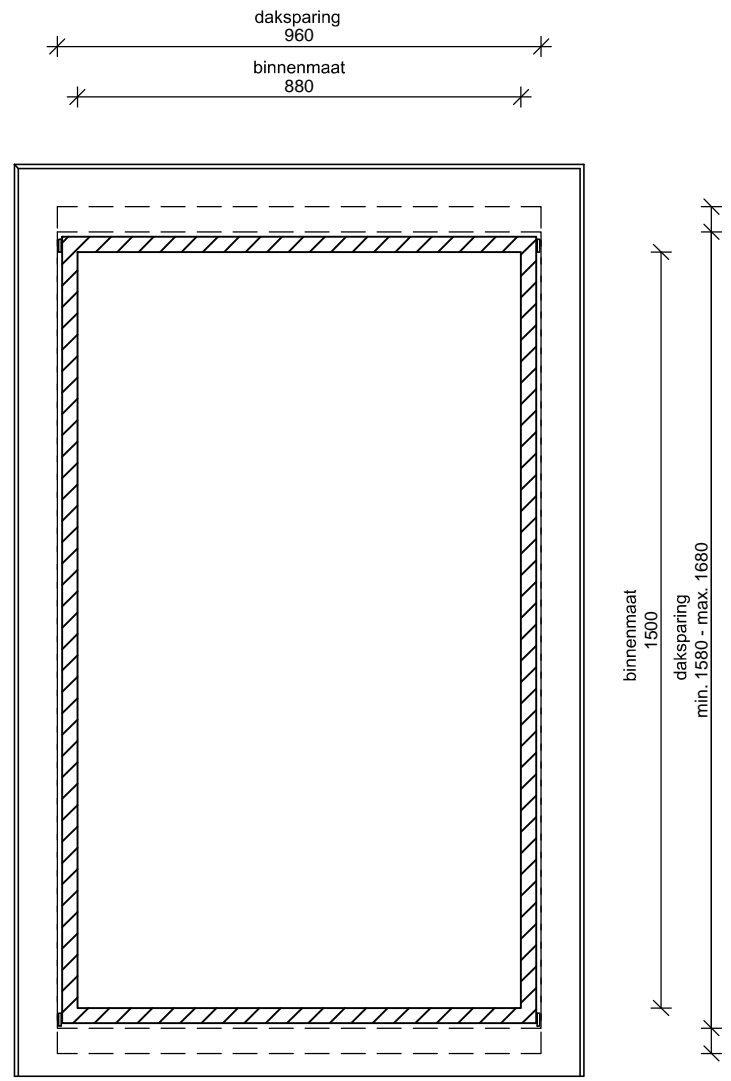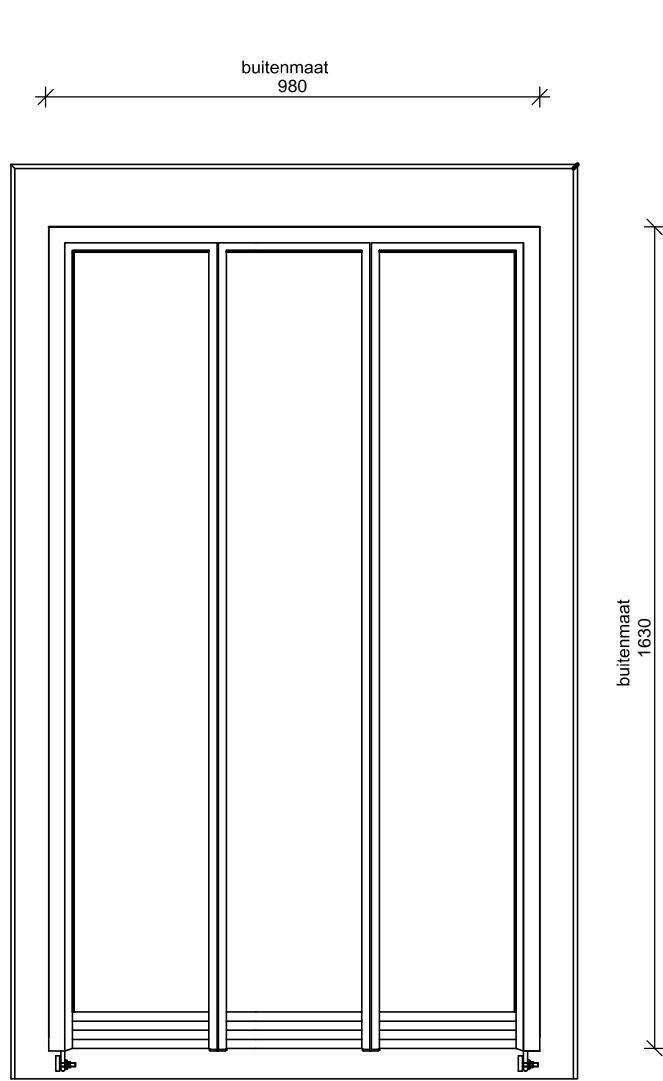

**Dakraam Cast PMR nummer 7  
Rookluik**

Aanzichten


Schaal: 1:15

Aan de tekeningen kunnen geen rechten worden ontleend, zij zijn enkel te gebruiken als richtlijn.



*Lei Import B.V.*

Battenweg 10, 6051 AD Maasbracht  
T: +31475-436439 / @: info@lei-import.nl

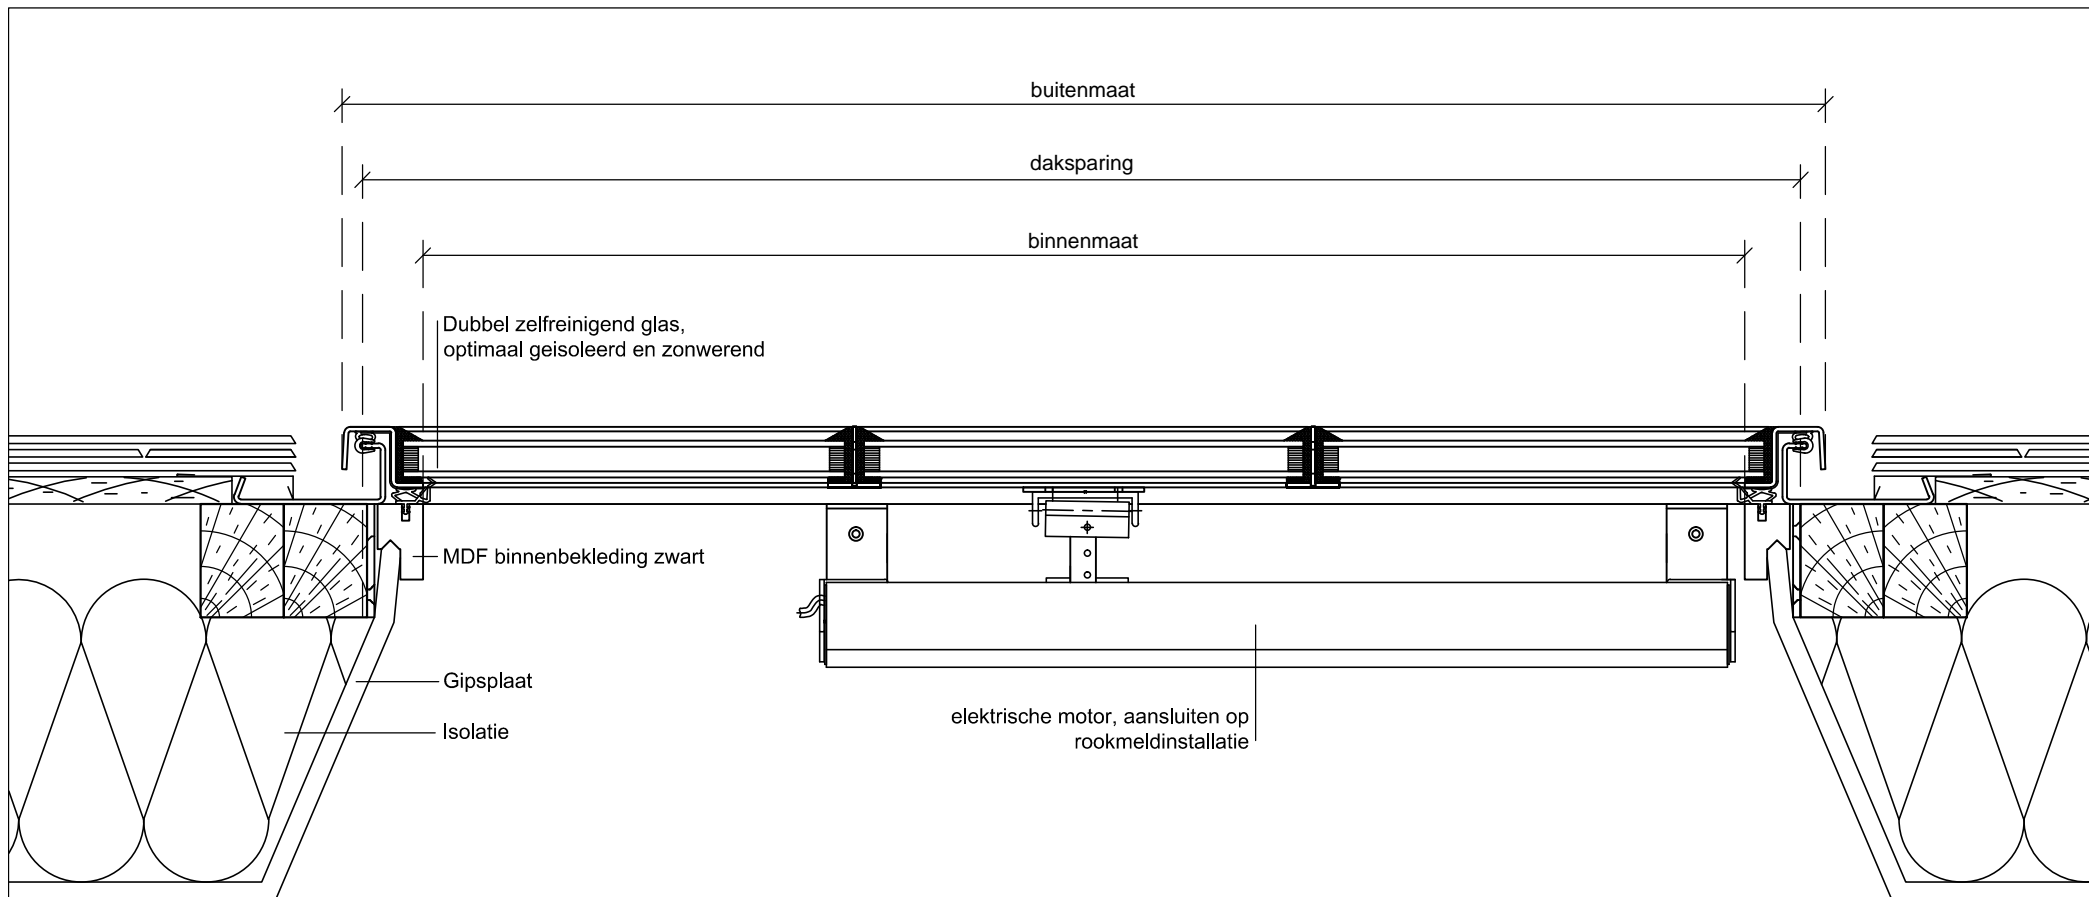

**Dakraam Cast PMR  
Rookluik**

Doorsnede A-A


Schaal: 1:5

Aan de tekeningen kunnen geen rechten worden ontleend, zij zijn enkel te gebruiken als richtlijn.



*Lei Import B.V.*

Battenweg 10, 6051 AD Maasbracht  
T: +31475-436439 / @: info@lei-import.nl

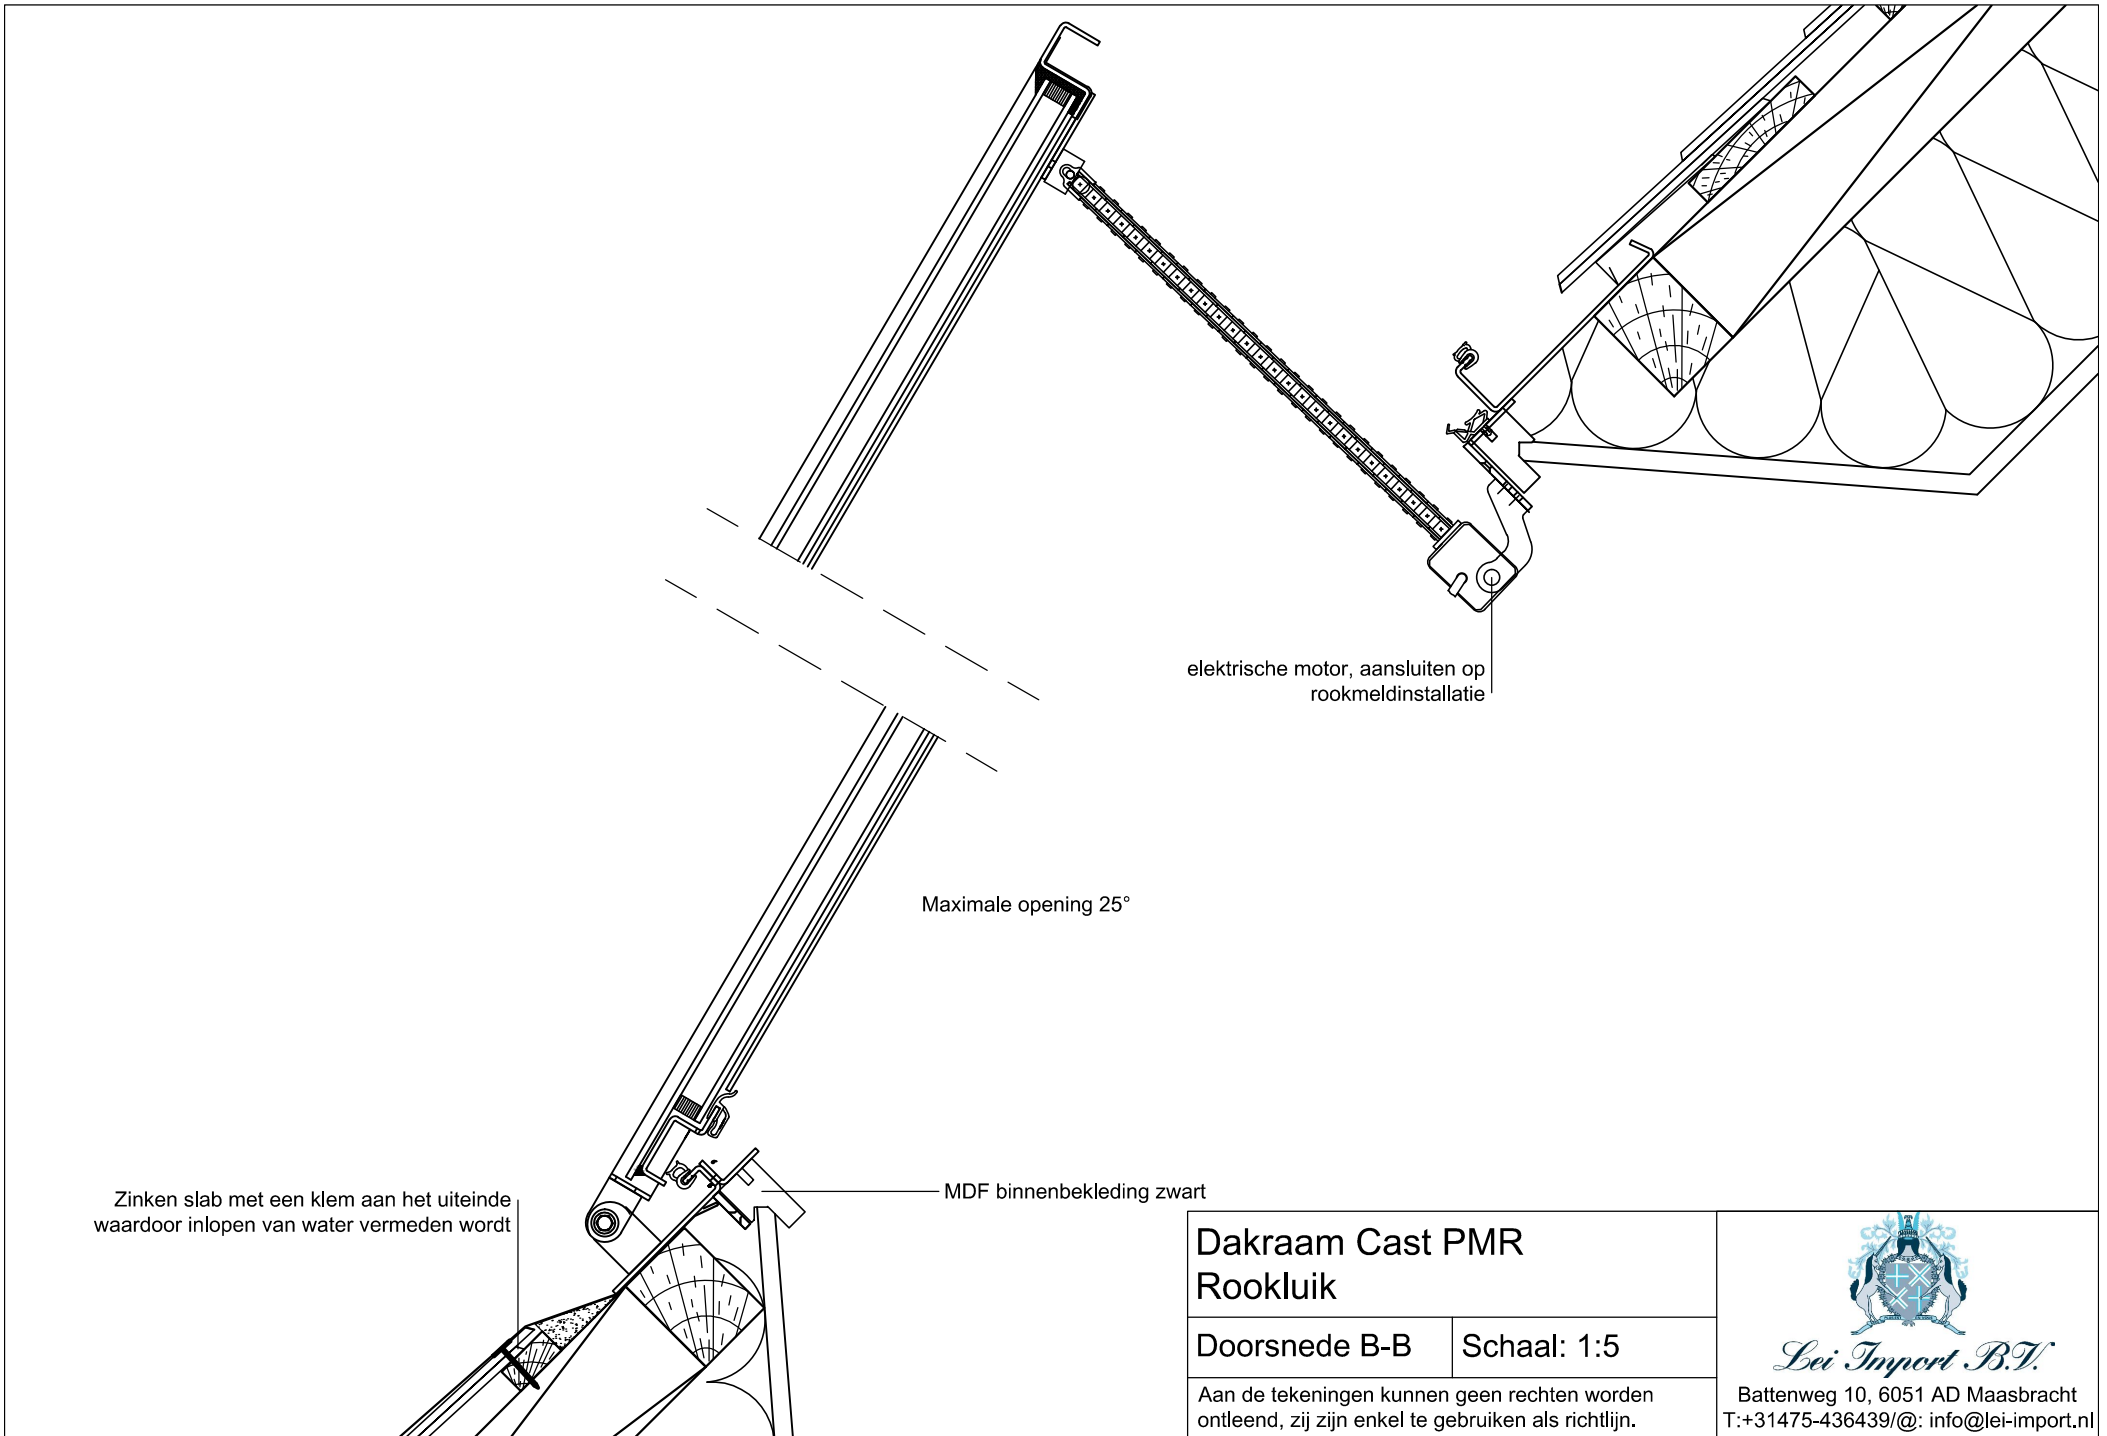

elektrische motor, aansluiten op rookmeldinstallatie

Maximale opening 25°

MDF binnenbekleding zwart

Zinken slab met een klem aan het uiteinde waardoor inlopen van water vermeden wordt

### Dakraam Cast PMR Rookluik

Doorsnede B-B    Schaal: 1:5

Aan de tekeningen kunnen geen rechten worden ontleend, zij zijn enkel te gebruiken als richtlijn.



*Lei Import B.V.*

Battenweg 10, 6051 AD Maasbracht  
T:+31475-436439/@: info@lei-import.nl